






Commune	Contenance	Surface bâtie	Adresse	C. propriétaire
VEUZAIN-SUR-LOIRE (410167)	19 m ²	0 m ²	LES PLANTES, VEUZAIN-SUR-LOIRE	B00524

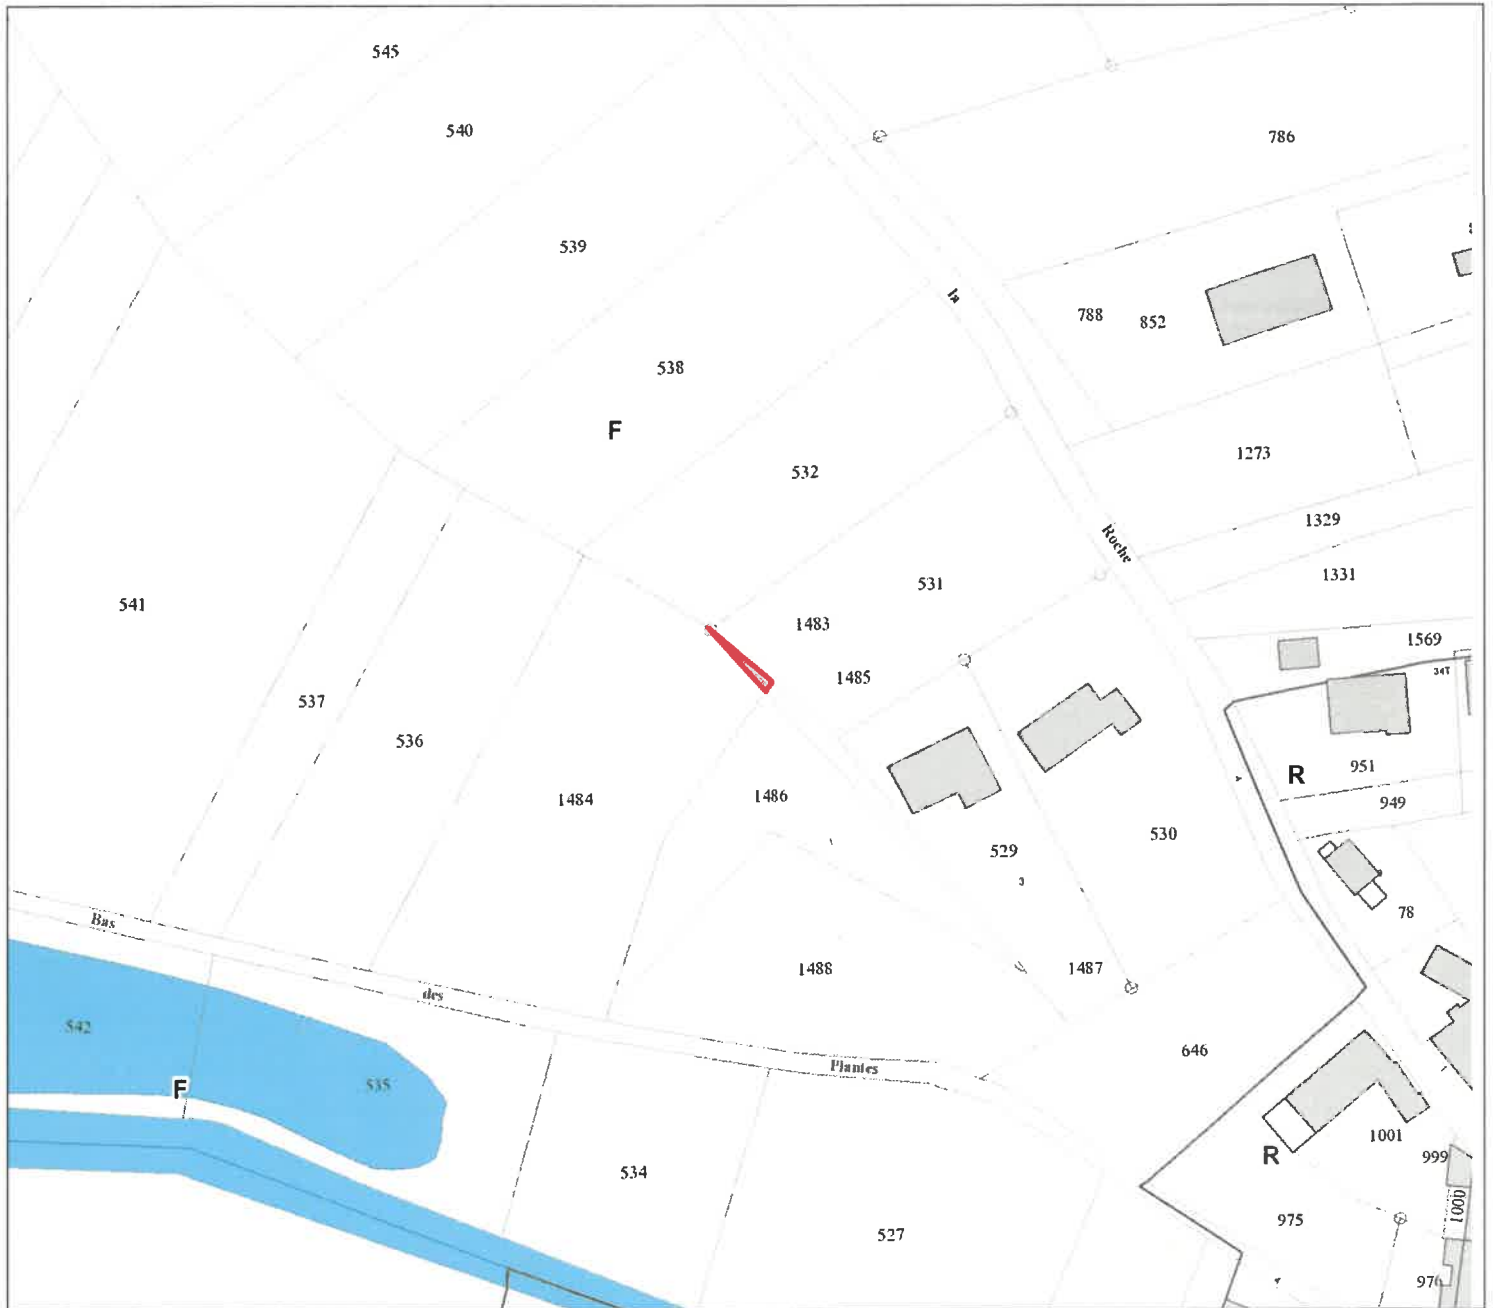


Échelle : 1:1100

Propriétaire(s)		
BEUCHER DANIEL JEAN	Propriétaire	0003 CHE DU BAS DES PLANTES 41150 VEUZAIN-SUR-LOIRE
CRONIER ISABELLE MARIE	Propriétaire	0003 CHE DU BAS DES PLANTES 41150 VEUZAIN-SUR-LOIRE

Informations d'urbanisme		
Zonage(s)(POS ou PLU)		
Nfc	Secteur couvrant les corridors écologiques	100,00%
Information(s)		
Exposition au retrait et au gonflement des argiles	Autre périmètre, secteur, plan, document, site, projet, espace	100,00%
Périmètre d'un bien inscrit au patrimoine mondial - UNESCO	Périmètre d'un bien inscrit au patrimoine mondial	100,00%
AC2 Chaumont-sur-Loire Perspectives du château (assiette)	Périmètre d'application d'une pièce écrite territorialisée relative aux annexes (liste des annexes, liste des SUP, plan des SUP)	100,00%
AC1 Onzain - Vestiges du Château d'Onzain et de ses jardins	Périmètre d'application d'une pièce écrite territorialisée relative aux annexes (liste des annexes, liste des SUP, plan des SUP)	100,00%
AC1 Onzain - Eglise Saint-Gervais-Saint-Prottais : portail et son clocher	Périmètre d'application d'une pièce écrite territorialisée relative aux annexes (liste des annexes, liste des SUP, plan des SUP)	100,00%

Commune	Contenance	Surface bâtie	Adresse	C. propriétaire
VEUZAIN-SUR-LOIRE (410167)	207 m ²	0 m ²	LES PLANTES, VEUZAIN-SUR-LOIRE	B00524

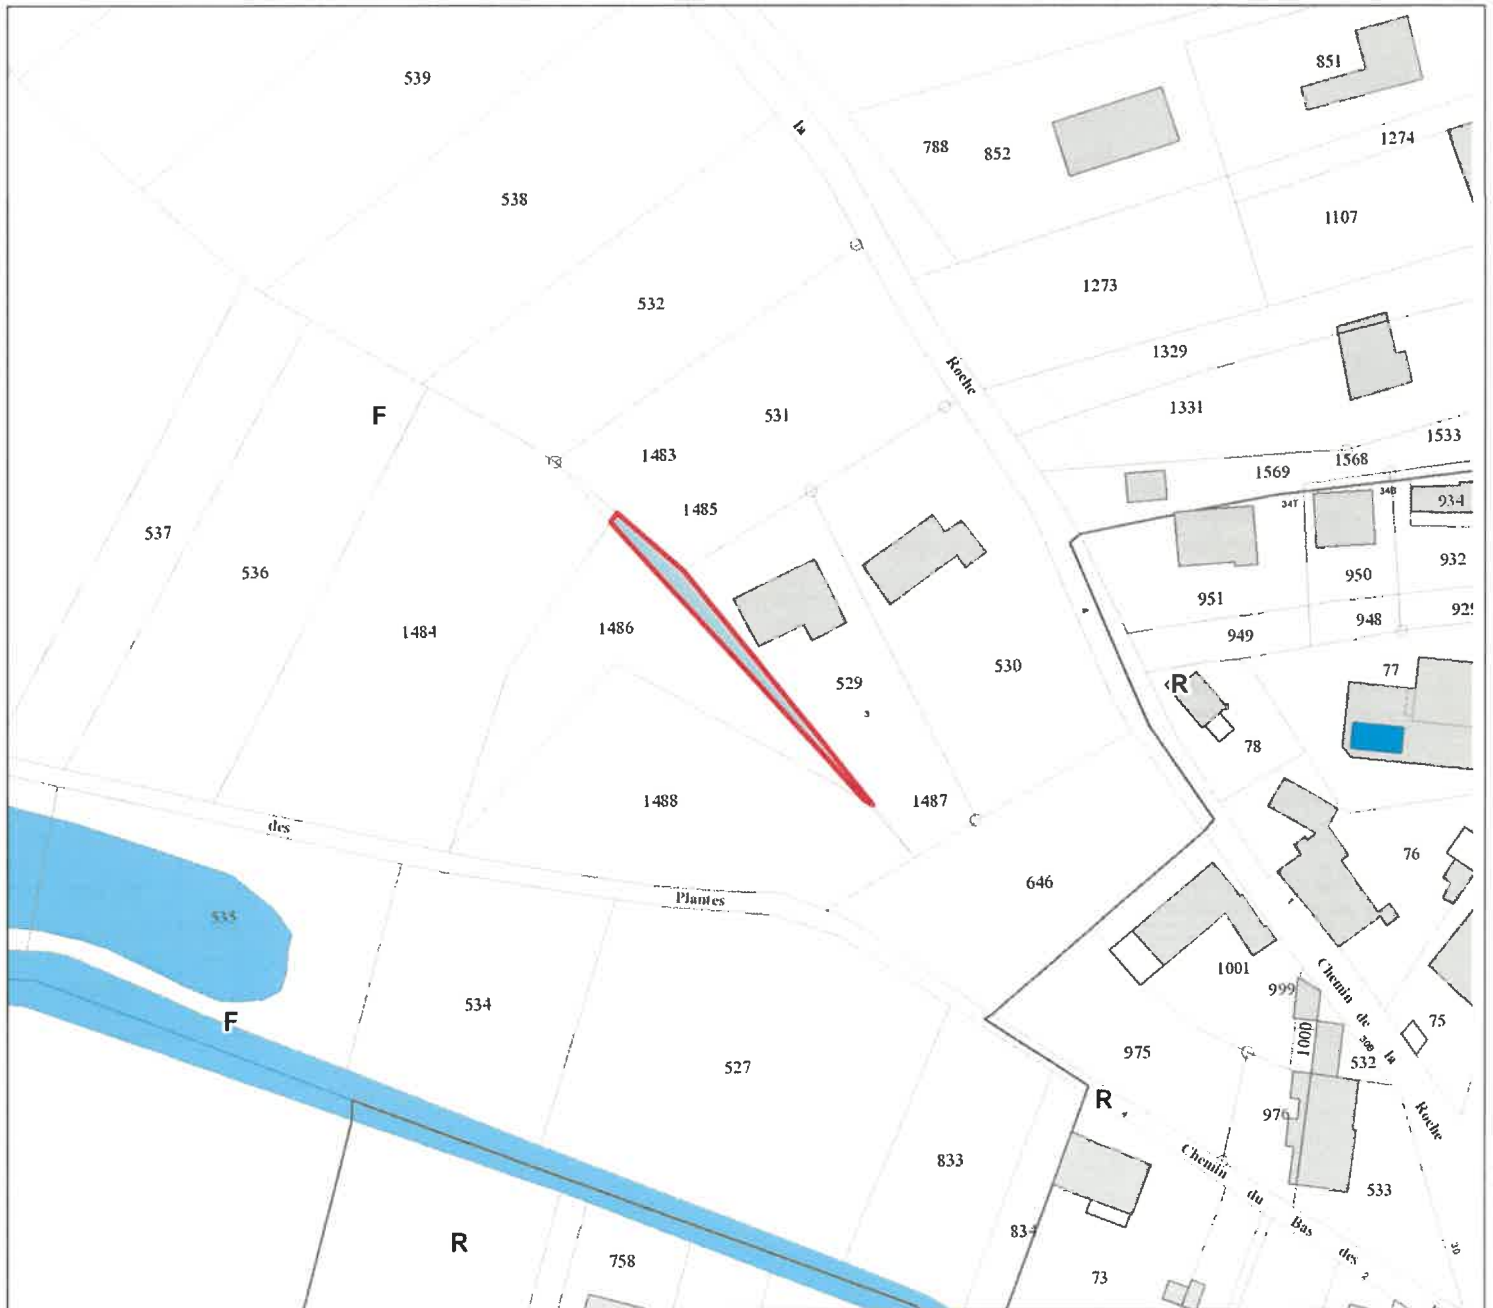

Échelle : 1:1100

Propriétaire(s)		
BEUCHER DANIEL JEAN	Propriétaire	0003 CHE DU BAS DES PLANTES 41150 VEUZAIN-SUR-LOIRE
CRONIER ISABELLE MARIE	Propriétaire	0003 CHE DU BAS DES PLANTES 41150 VEUZAIN-SUR-LOIRE

Informations d'urbanisme		
Zonage(s)(POS ou PLU)		
Uj2	Secteur "Jardins aérés"	73,06%
Nfc	Secteur couvrant les corridors écologiques	26,94%
Prescription(s)		
4	Stationnement	73,06%
Information(s)		
Exposition au retrait et au gonflement des argiles	Autre périmètre, secteur, plan, document, site, projet, espace	100,00%
Périmètre d'un bien inscrit au patrimoine mondial - UNESCO	Périmètre d'un bien inscrit au patrimoine mondial	100,00%
AC1 Onzain - Vestiges du Château d'Onzain et de ses jardins	Périmètre d'application d'une pièce écrite territorialisée relative aux annexes (liste des annexes, liste des SUP, plan des SUP)	100,00%
AC1 Onzain - Eglise Saint-Gervais-Saint-Protais : portail et son clocher	Périmètre d'application d'une pièce écrite territorialisée relative aux annexes (liste des annexes, liste des SUP, plan des SUP)	100,00%
AC2 Chaumont-sur-Loire Perspectives du château (assiette)	Périmètre d'application d'une pièce écrite territorialisée relative aux annexes (liste des annexes, liste des SUP, plan des SUP)	99,95%
Périmètre de droit de préemption urbain	Périmètre de droit de préemption urbain	73,06%

Propriétaire(s)		
BEUCHER DANIEL JEAN	Propriétaire	0003 CHE DU BAS DES PLANTES 41150 VEUZAIN-SUR-LOIRE
CRONIER ISABELLE MARIE	Propriétaire	0003 CHE DU BAS DES PLANTES 41150 VEUZAIN-SUR-LOIRE

Informations d'urbanisme		
Zonage(s)(POS ou PLU)		
Uj2	Secteur "Jardins aérés"	100,00%
Prescription(s)		
4	Stationnement	100,00%
Information(s)		
Exposition au retrait et au gonflement des argiles	Autre périmètre, secteur, plan, document, site, projet, espace	100,00%
Périmètre d'un bien inscrit au patrimoine mondial - UNESCO	Périmètre d'un bien inscrit au patrimoine mondial	100,00%
AC1 Onzain - Vestiges du Château d'Onzain et de ses jardins	Périmètre d'application d'une pièce écrite territorialisée relative aux annexes (liste des annexes, liste des SUP, plan des SUP)	100,00%
AC1 Onzain - Eglise Saint-Gervais-Saint-Protais : portail et son clocher	Périmètre d'application d'une pièce écrite territorialisée relative aux annexes (liste des annexes, liste des SUP, plan des SUP)	100,00%
Périmètre de droit de préemption urbain	Périmètre de droit de préemption urbain	100,00%
AC2 Chaumont-sur-Loire Perspectives du château (assiette)	Périmètre d'application d'une pièce écrite territorialisée relative aux annexes (liste des annexes, liste des SUP, plan des SUP)	98,40%
Zonage assainissement collectif - ONZAIN	Zone d'assainissement collectif/non collectif, eaux usées/eaux pluviales, schéma de réseaux eau et assainissement	2,33%