

Commune :
VEUZAIN-SUR-LOIRE (167)

Numéro d'ordre du document
d'arpentage : 1560J
Document vérifié et numéroté le 18/04/2024
A Blois
Par C. DIGNAC
Géomètre Principal
Signé

BLOIS
Pôle de Topographie et de Gestion Cadastreale
10, rue Louis Bodin
CS 50001
41026 BLOIS CEDEX
Téléphone : 02.54.55.71.51

sdif41@dgifp.finances.gouv.fr

DIRECTION GENERALE DES FINANCES PUBLIQUES

EXTRAIT DU PLAN CADASTRAL

CERTIFICATION
(Art. 25 du décret n° 55-471 du 30 avril 1955)

Le présent document d'arpentage, certifié par les propriétaires sous-signés (3)
a été établi (1) :

A - D'après les indications qu'ils ont fournies au bureau ;
B - En conformité d'un piquetage : effectué sur le terrain ;
C - D'après un plan d'arpentage ou bornage, dont copie ci-jointe, dressé
le par géomètre à

Les propriétaires déclarent avoir pris connaissance des informations portées
au dos de la mise 6463.

A , le


(1) Rayer les mentions inutiles. La formule A n'est applicable que dans le cas d'une esquisse (plan révisé par voie de mise à jour). Dans la formule B, les propriétaires peuvent avoir effectué eux-mêmes le piquetage.
(2) Qualité de la personne agréée (géomètre expert, inspecteur, géomètre ou technicien retraité du cadastre, etc. -)
(3) Précisez les noms et qualités du signataire s'il est différent du propriétaire (mandataire, avoué, représentant qualifié de l'association, etc...).

Section : H
Feuille(s) : 000 H 01 000 H 03
Qualité du plan : Plan non régulier

Echelle d'origine : 1/1250
Echelle d'édition : 1/1000
Date de l'édition : 18/04/2024
Support numérique :

D'après le document d'arpentage
dressé
Par GEOMEXPERT BLOIS (2)

Réf. : B05628.0
Le 08/03/2024

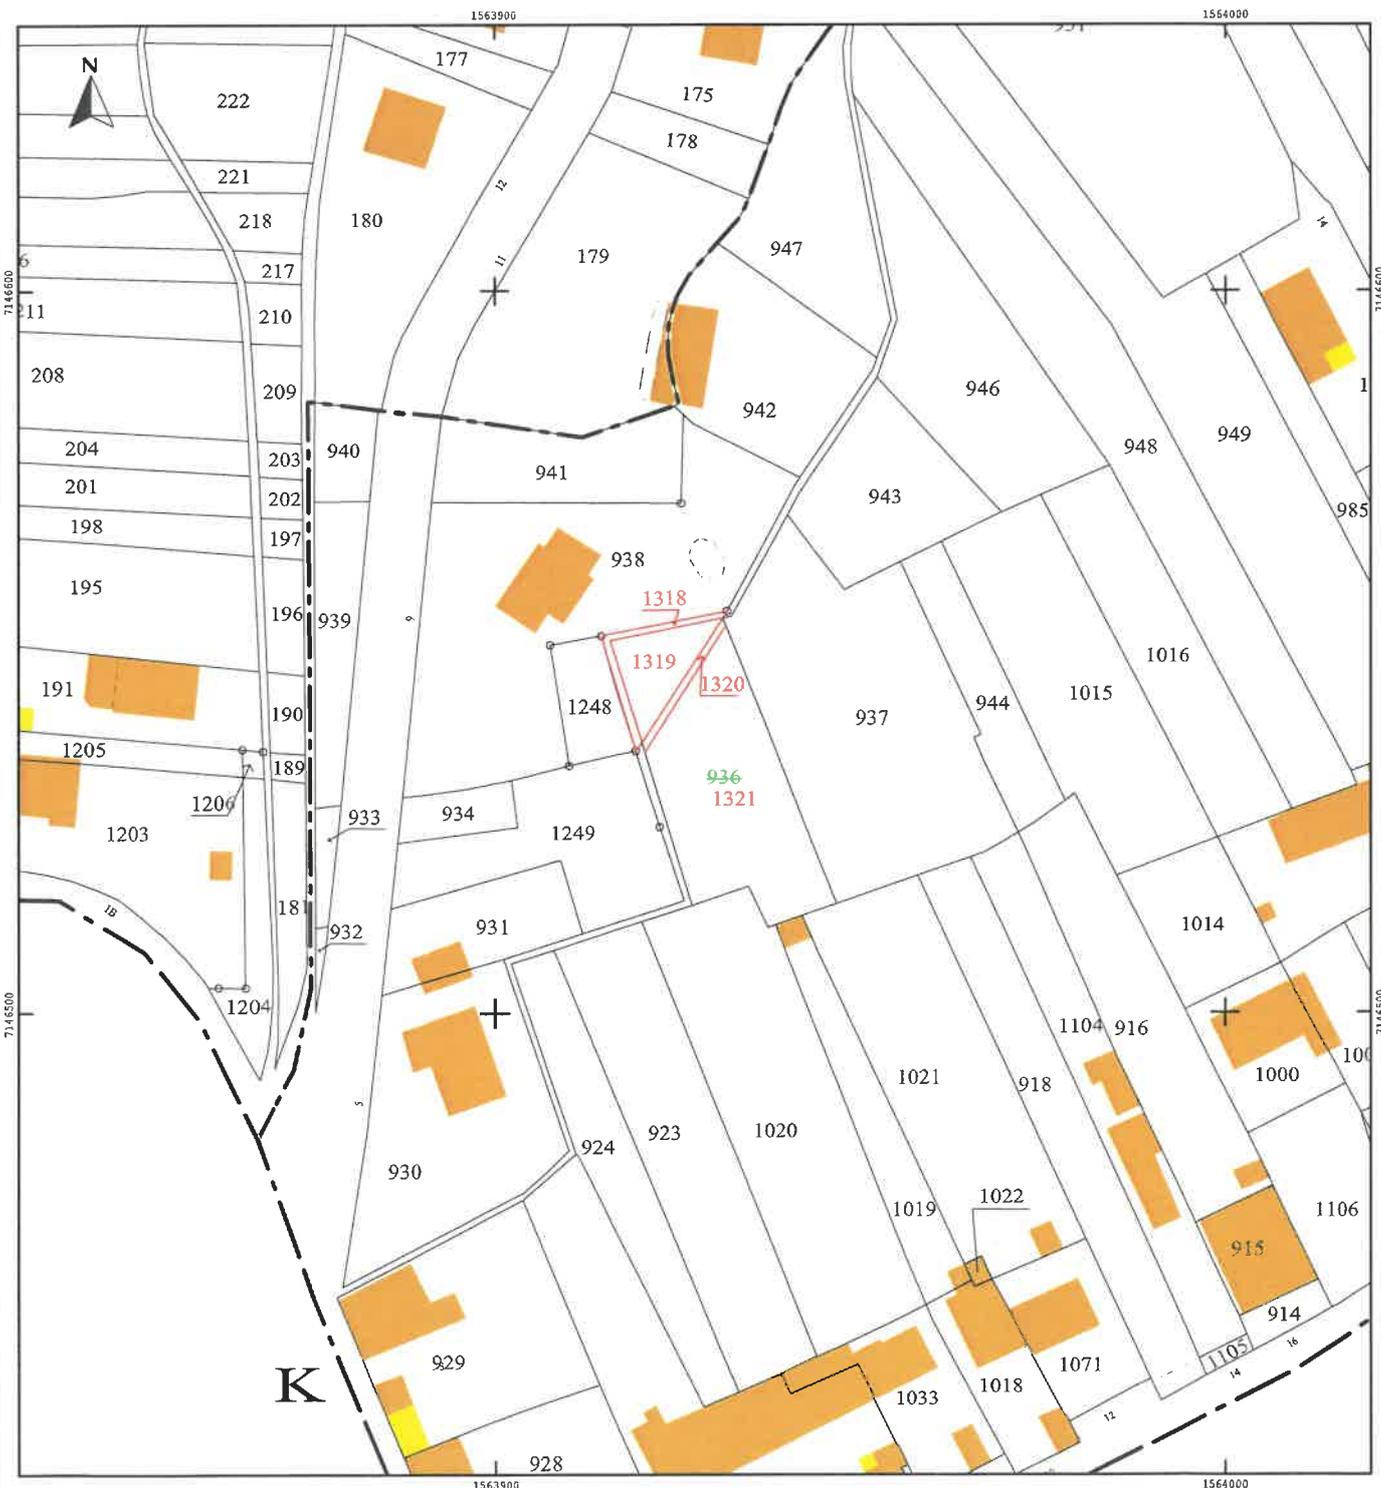

41-VEUZAIN SUR LOIRE
Lieu-dit : "Asnières"
Section H n°936

PLAN DE DIVISION
Echelle : 1/250



blois@geomexpert.com
02 54 78 84 42
25 rue des Arches
41000 BLOIS


Dossier : B05628.0
Etabli le : 1 mars 2024



piquet

Observation sur l'état des lieux :

Il est à noter que les limites en bordure du Chemin Rural n°101 dit retraité des Choudets ont fait l'objet d'un plan de bornage dressé le 8 juin 2020 par la société GEOMEXPERT SAS représenté par Monsieur LEBRASSEUR Xavier, Géomètres-Experts à BLOIS, et enregistré sous le numéro de dossier B05519.0

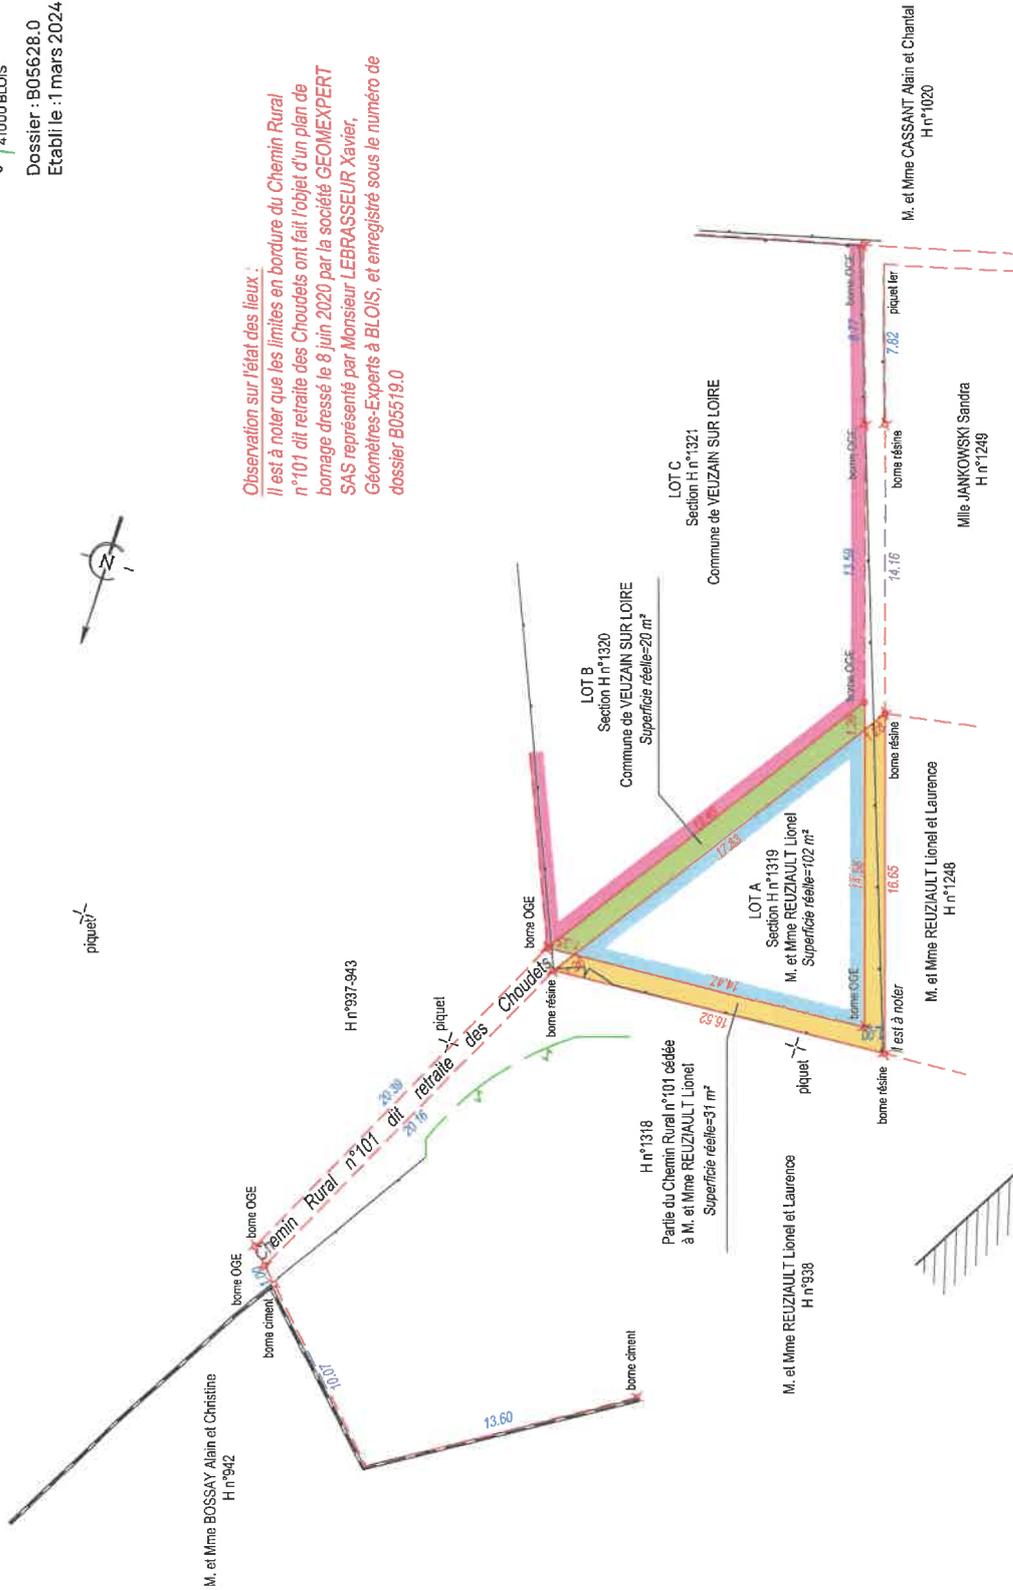

Légende :

	Borne nouvelle, Borne existante, Piquet
	Limite contradictoire
	Limite non contradictoire
	Cote périmétrique, Cote de rattachement
	Milieu, Alignement, Apparence
	Mur grillagé, Mur barbut
	Mur plein, Mur plaqué
	Mur de soutènement, Grillage ou clôture

	Feuille, Réseaux, Hâls
	Alignement, d'arbres
	Fossés, Talus
	Bouche à ciel, Poteau incendie, Regard
	Poteau d'électricité, Poteau de télécommunication, Lampadaire