DEPARTEMENT DU LOIR ET CHER

COMMUNE D' ONZAIN

LIAISON PIETON / CYCLE
Avenue de la république
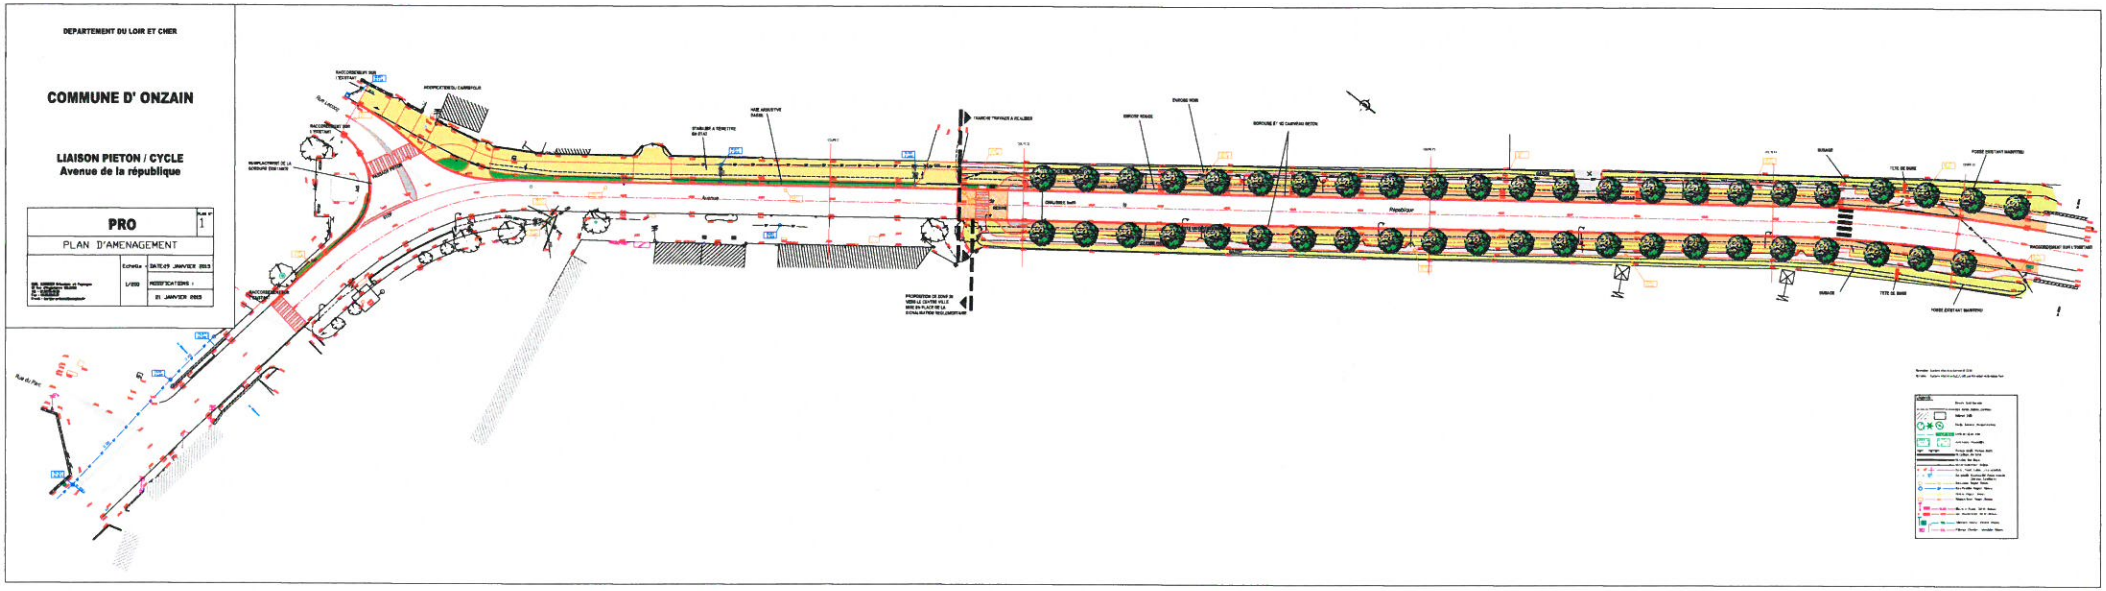
PRO	Plan n° 1
PLAN D'AMENAGEMENT	
Echelle : 1/200	DATE:29 JANVIER 2013
	MODIFICATIONS :
	21 JANVIER 2013